



- RED DE SANEAMIENTO
- DEPURADORA
- PUNTO DE VERTIDO

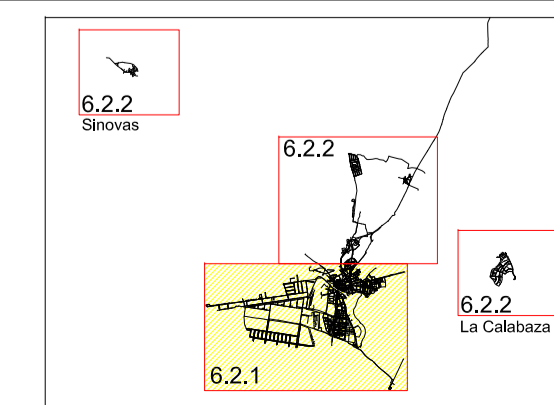


Ilmo. Ayuntamiento de Aranda de Duero	
REVISIÓN PLAN GENERAL DE ORDENACIÓN URBANA APROBACIÓN INICIAL	
SERVICIOS URBANOS: SANEAMIENTO	PI-6.2.1
JUNIO 2014	ESCALA 1/8.000
EQUIPO REDACTOR	C. ANDRES + LL.MASIA S.L.P.

APROBACIÓN INICIAL

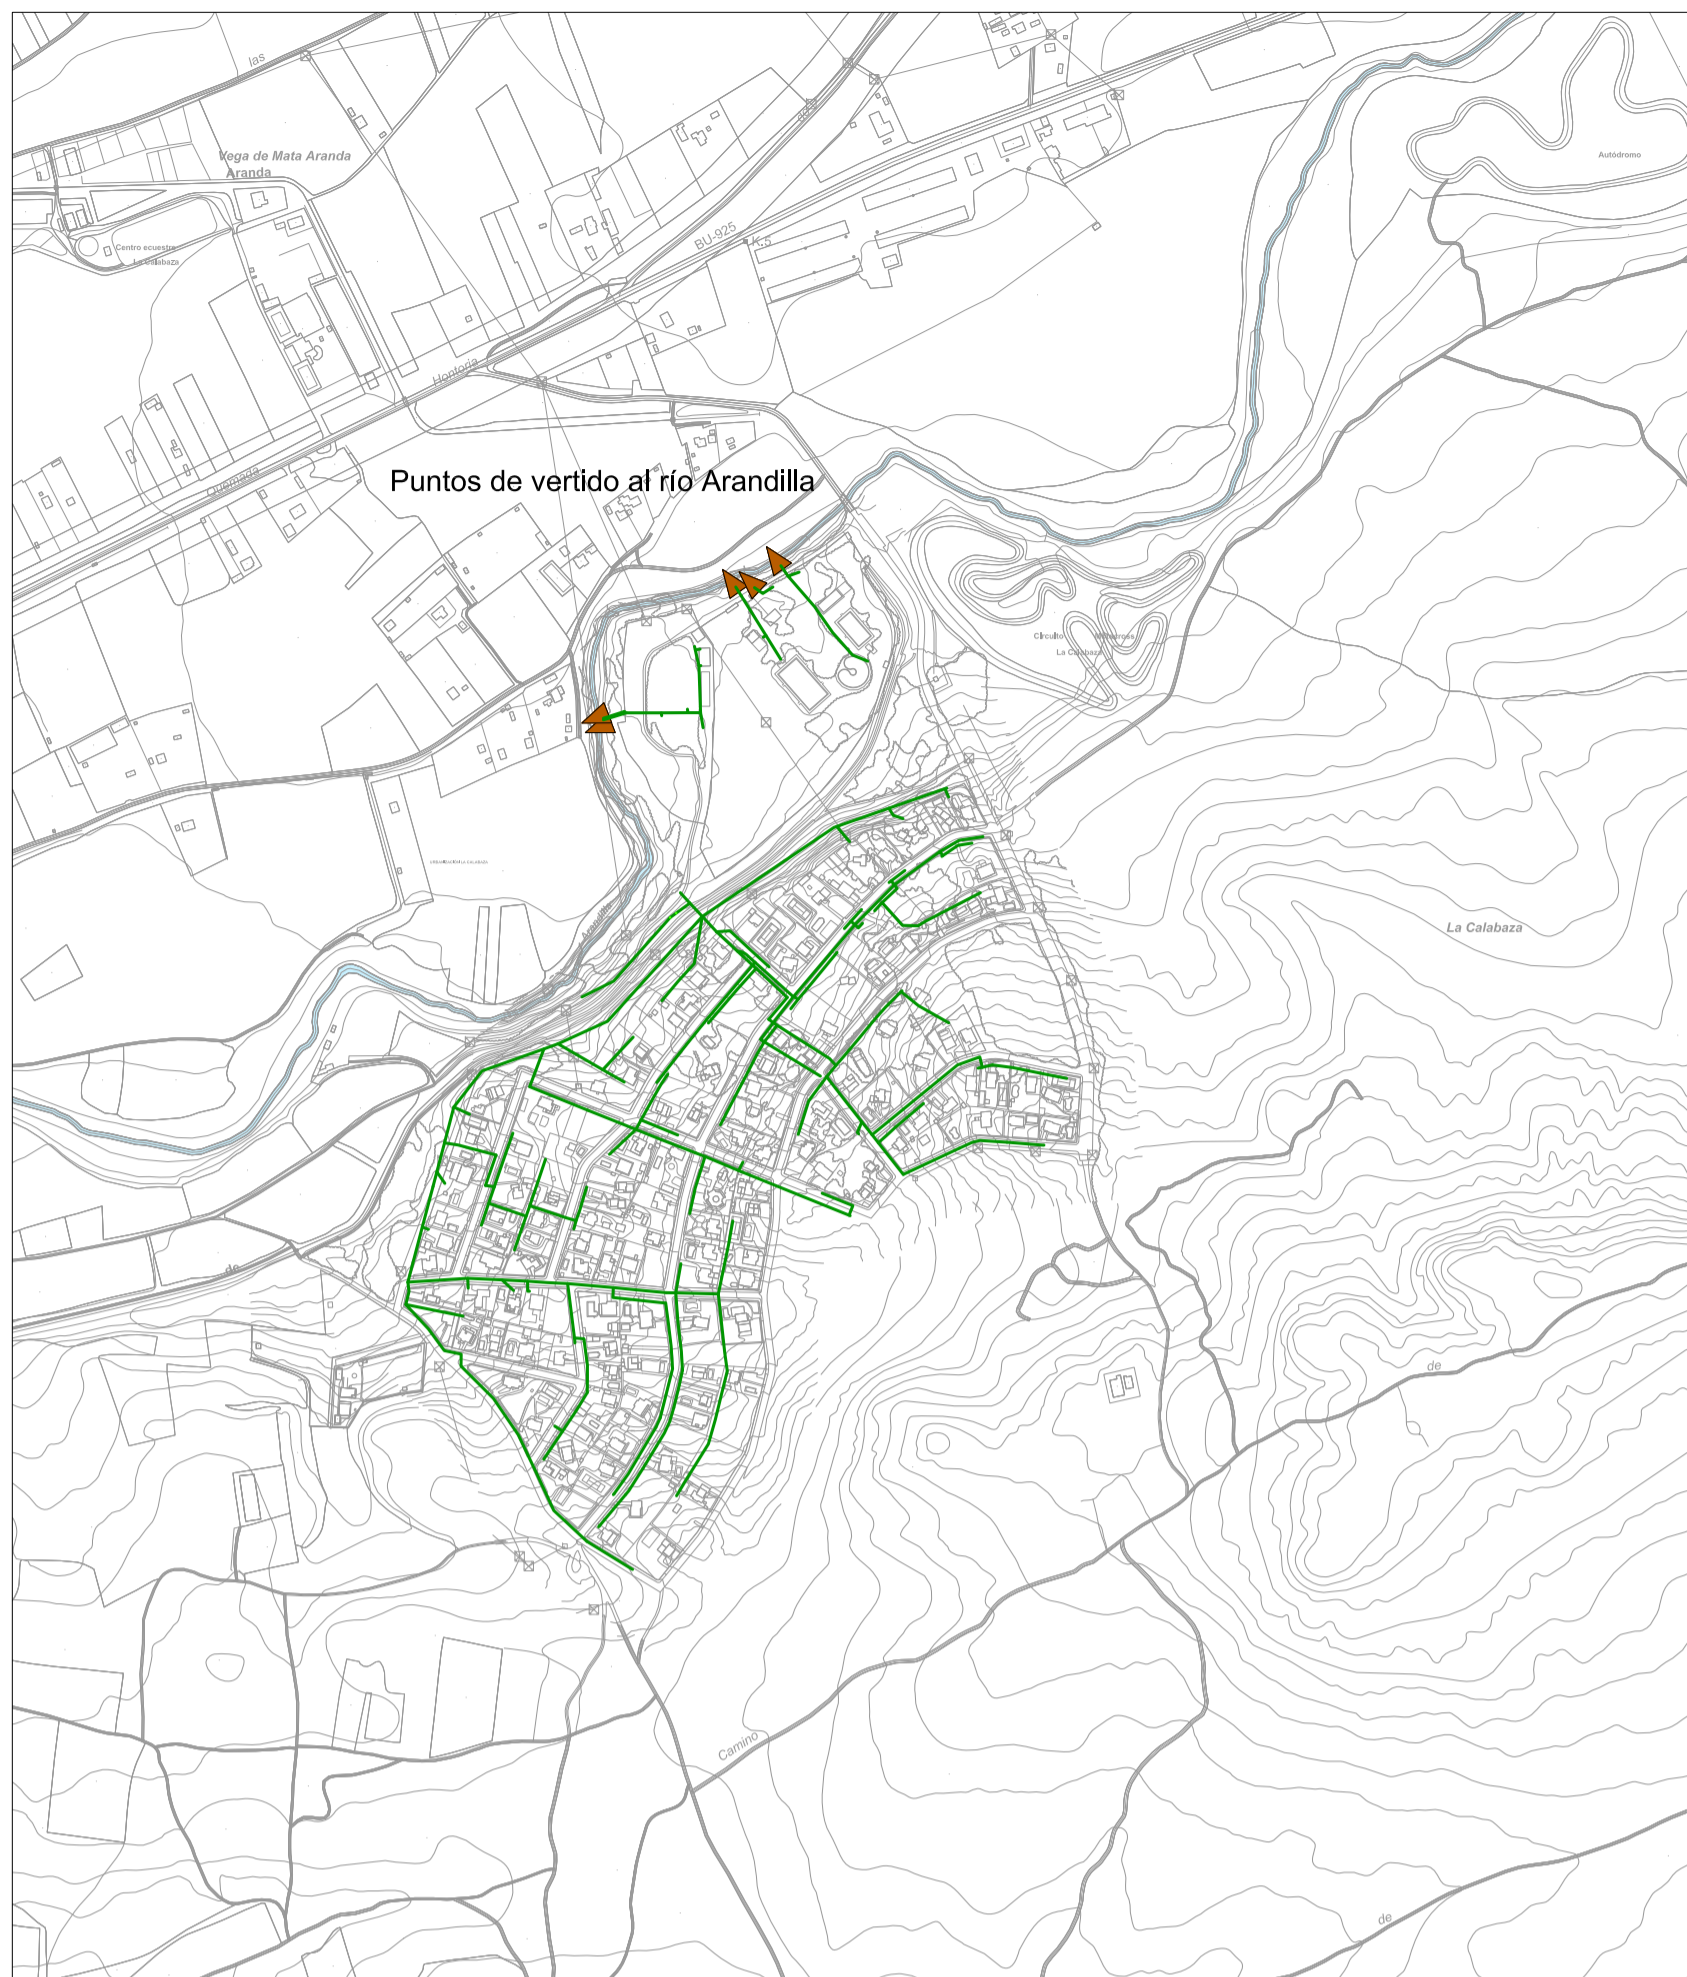

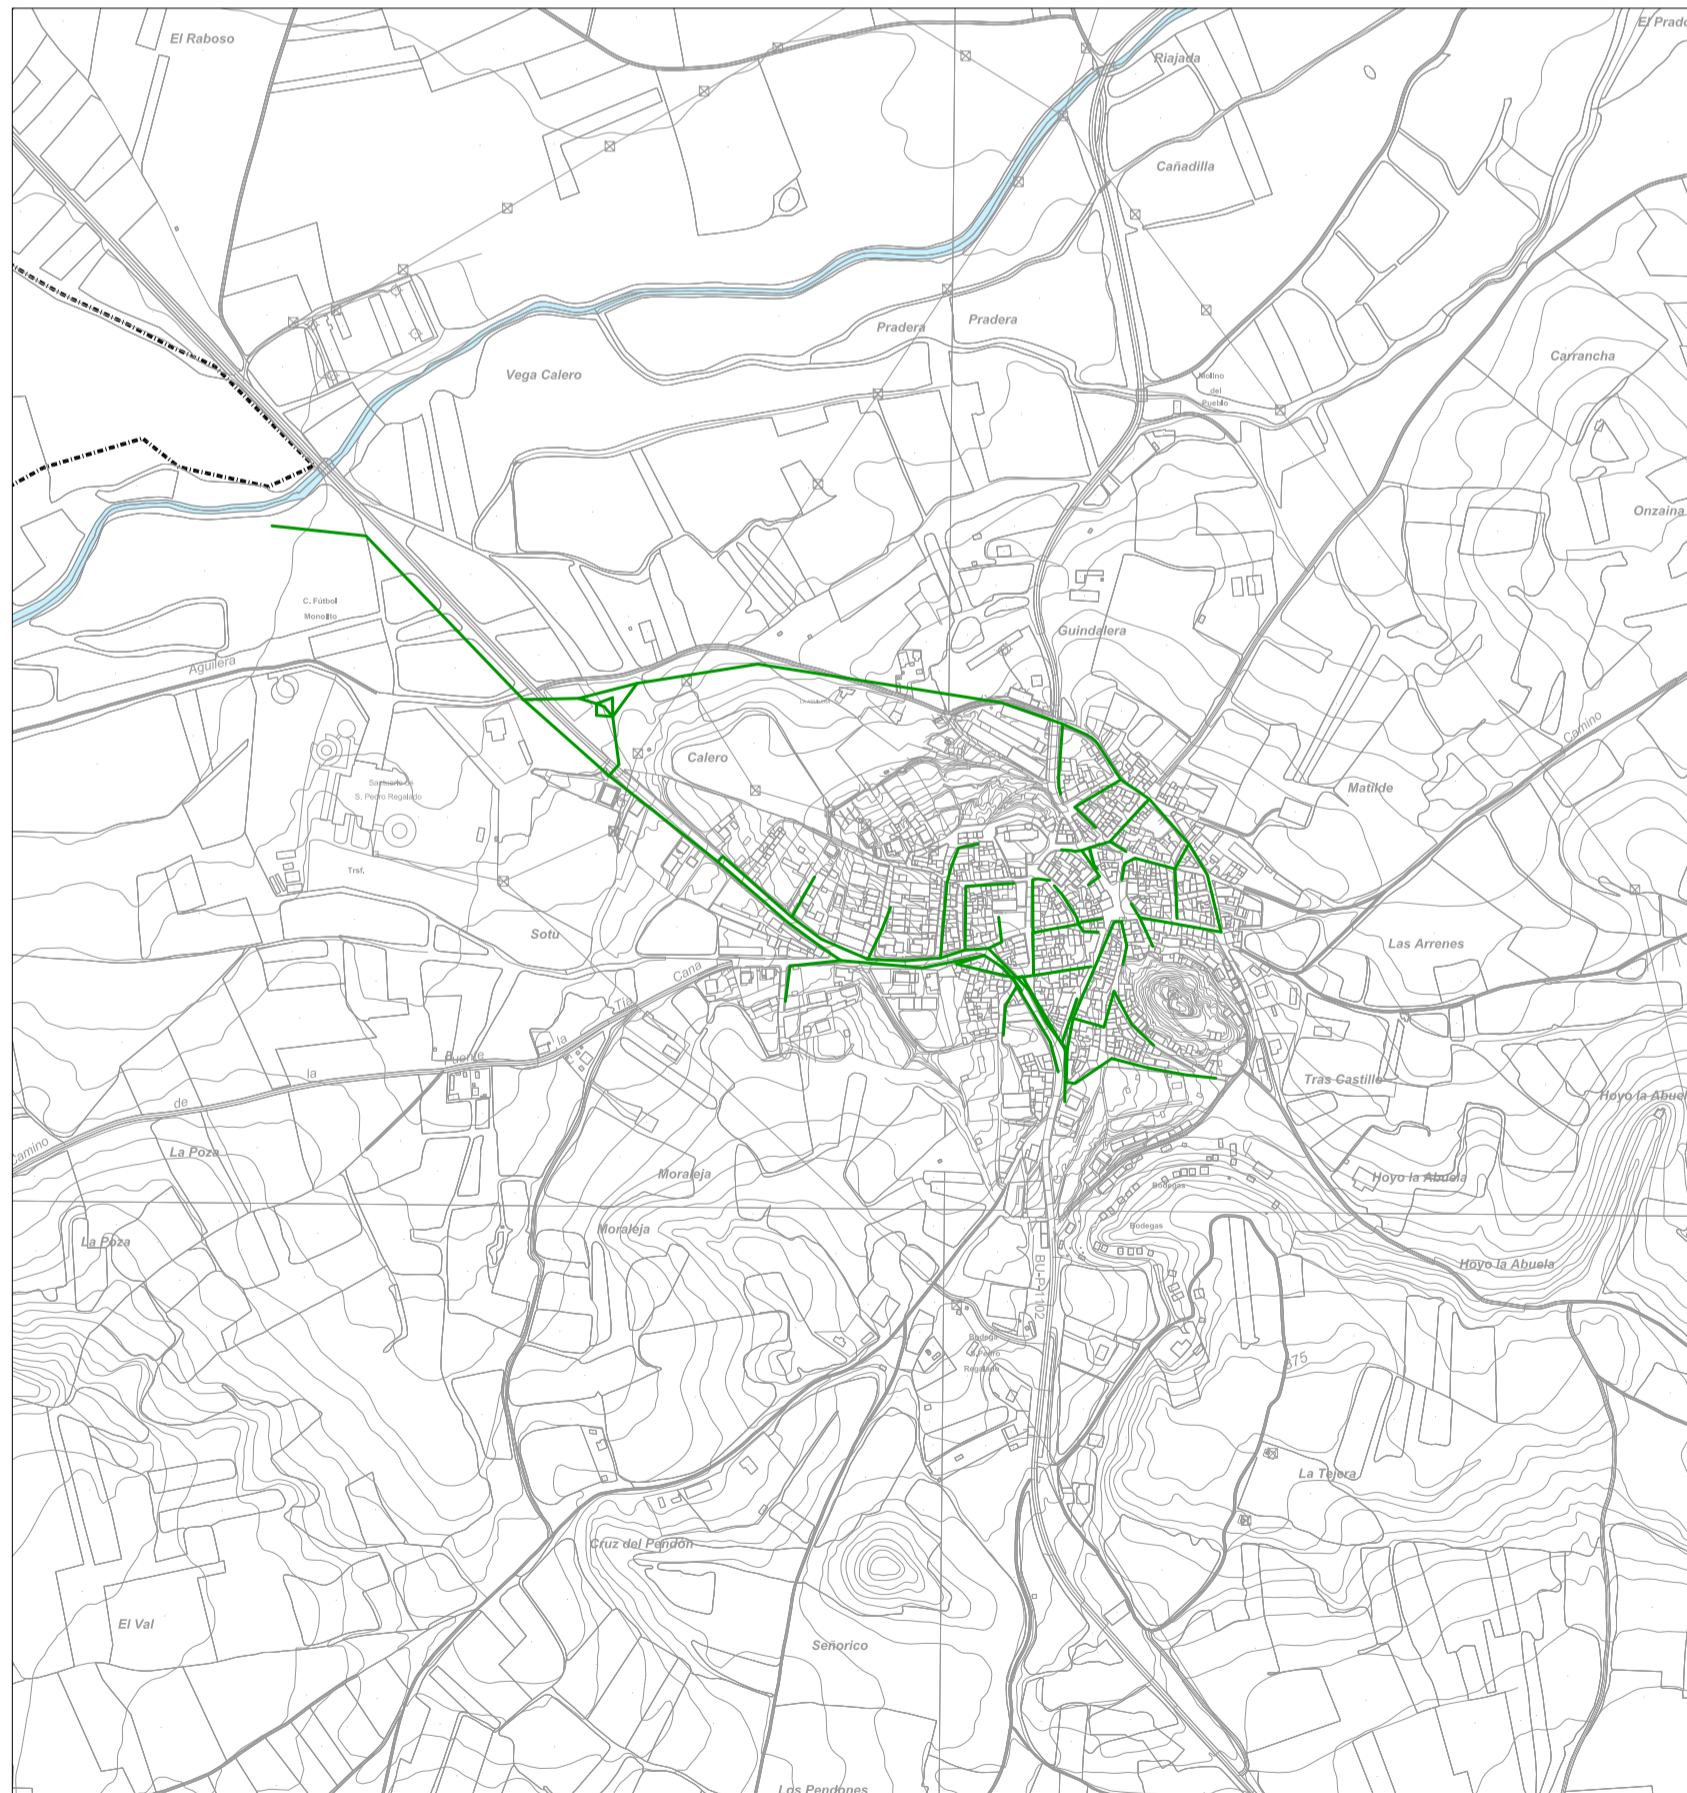


La Calabaza




La Aguilera




ARANDA DE DUERO

-  RED DE SANEAMIENTO
-  DEPURADORA
-  PUNTO DE VERTIDO

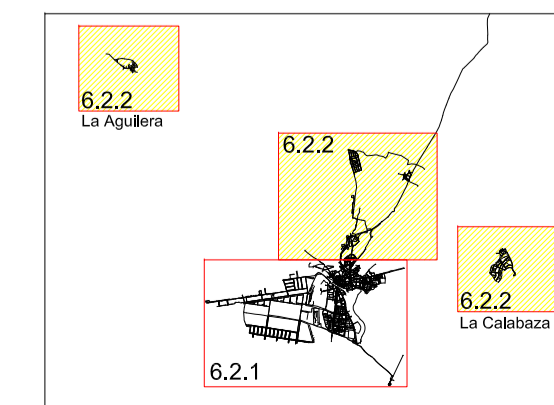


Ilmo. Ayuntamiento de Aranda de Duero

REVISIÓN PLAN GENERAL DE ORDENACIÓN URBANA
APROBACIÓN INICIAL

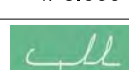
SERVICIOS URBANOS; SANEAMIENTO	PI-6.2.2
JUNIO 2014	ESCALA 1/8.000
EQUIPO REDACTOR	


CANDRES + LLAMASA S.L.P.


APROBACIÓN INICIAL

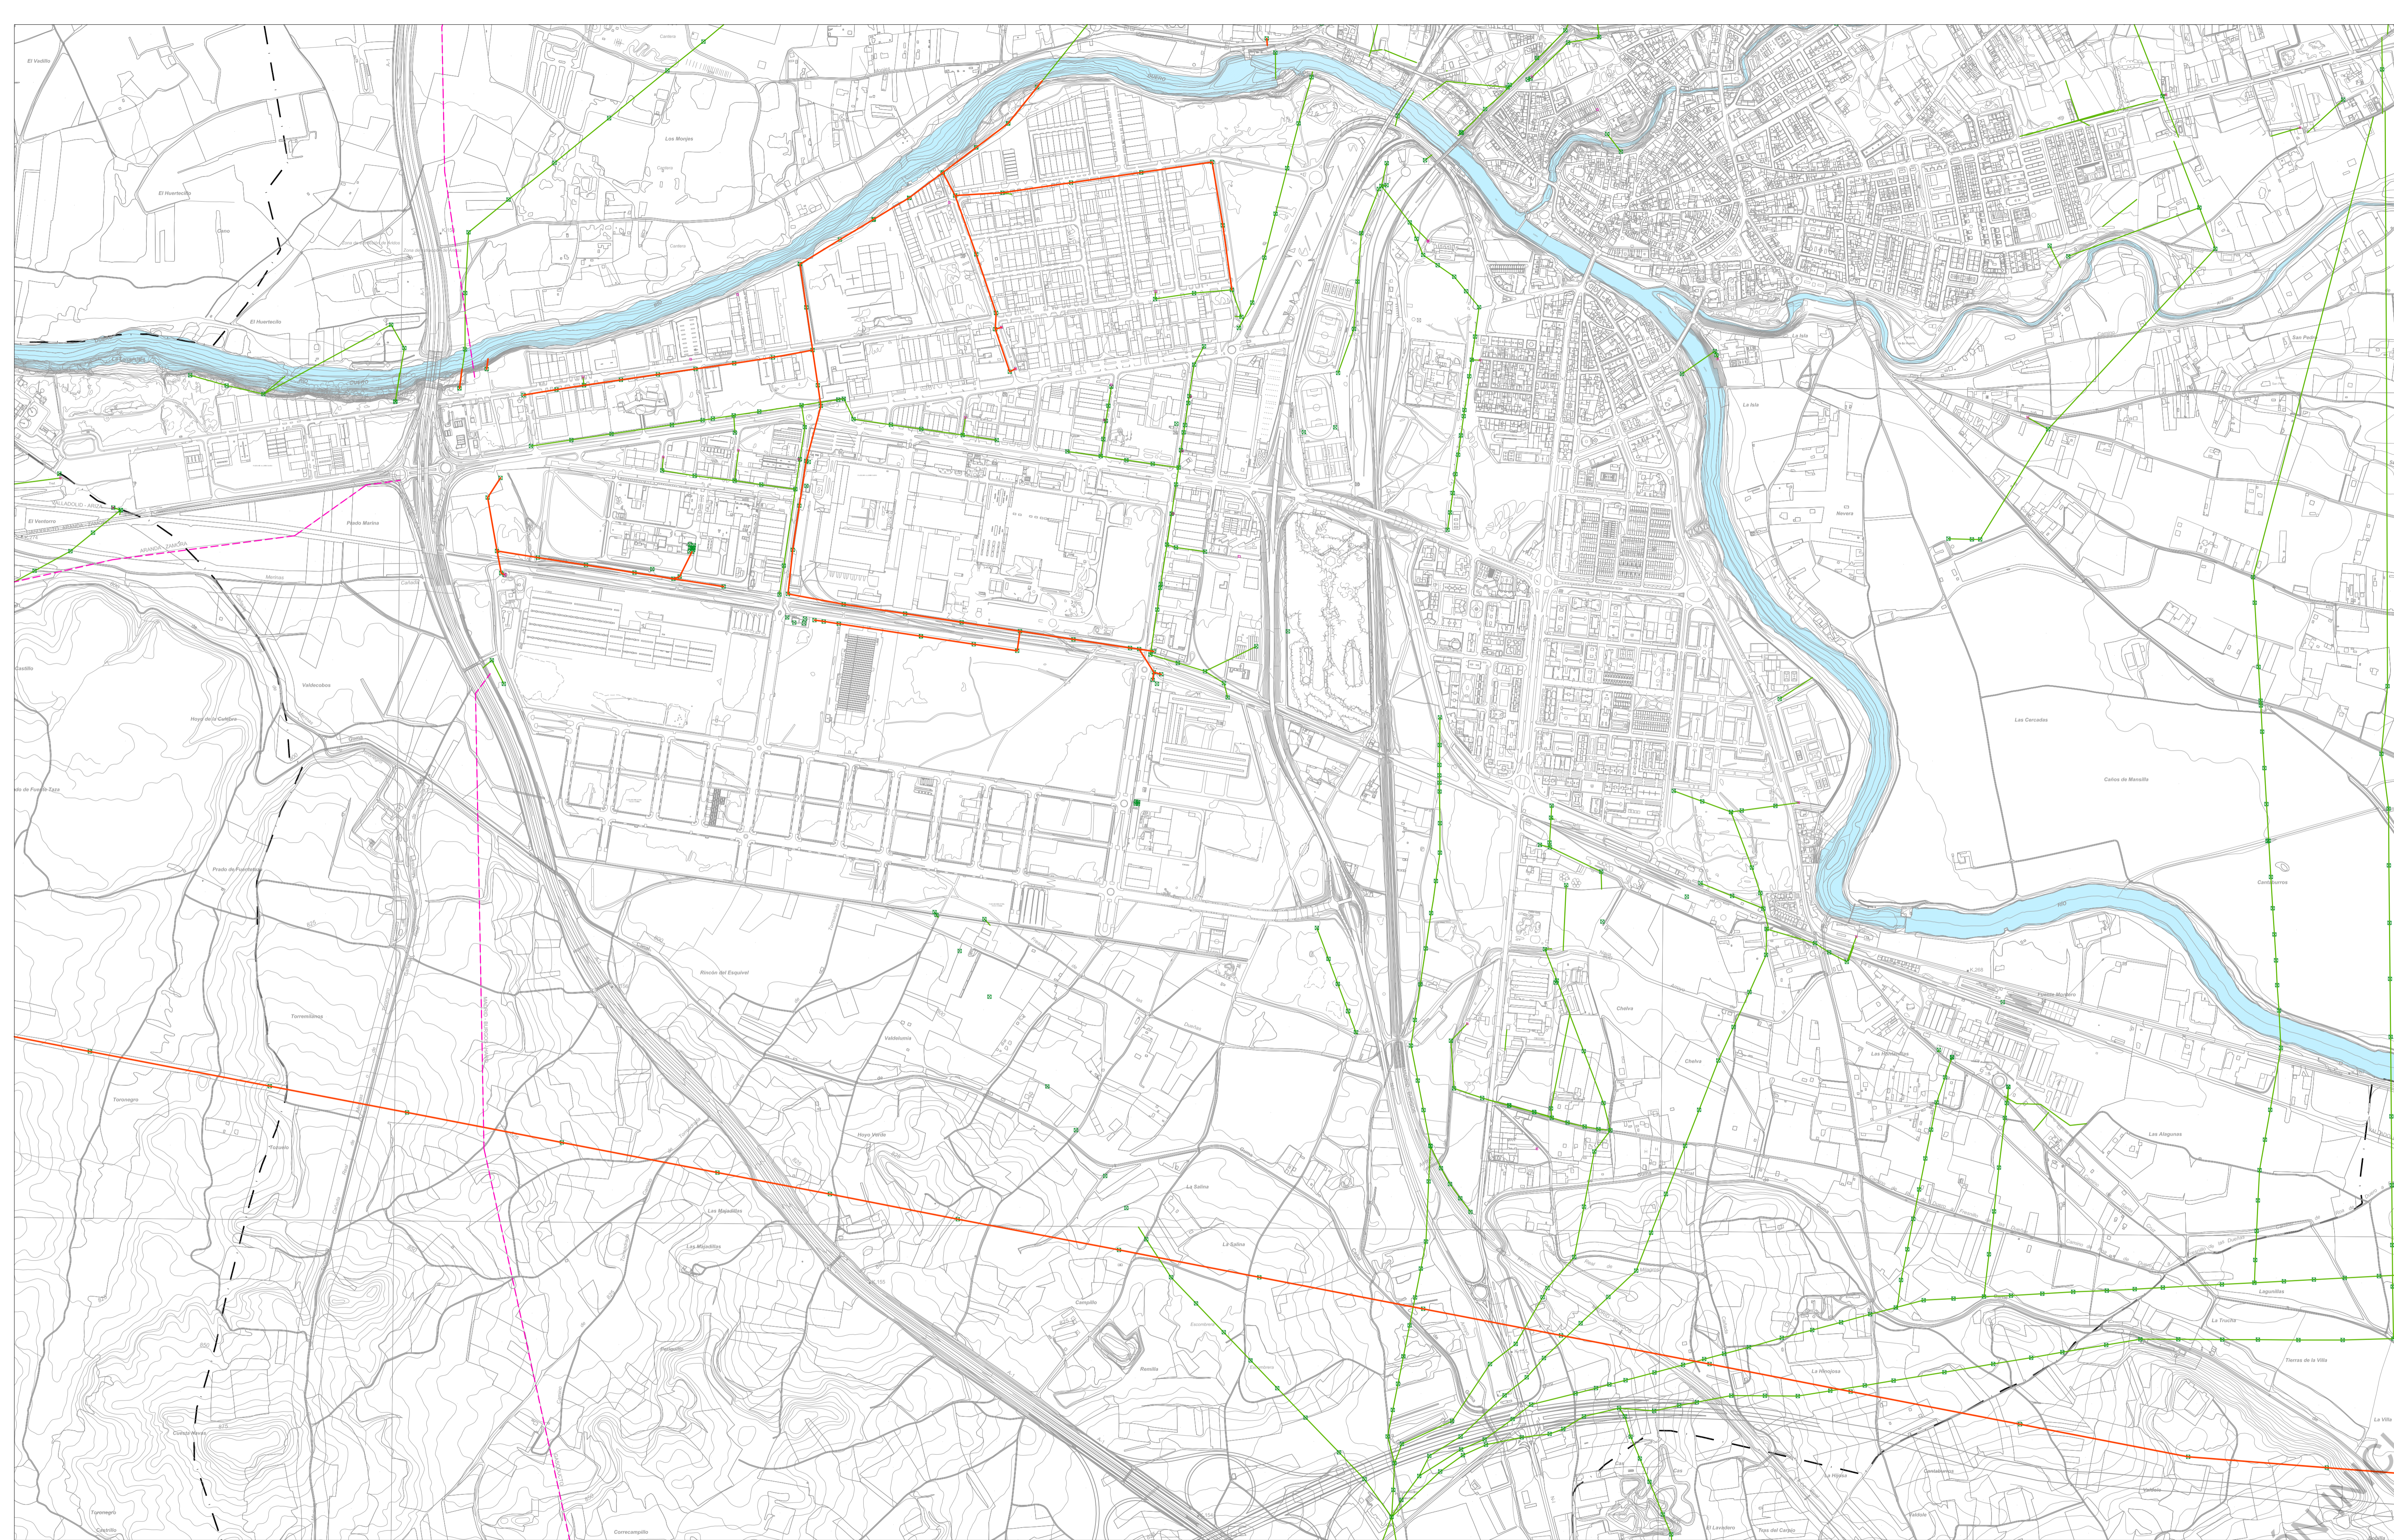


- ALTA TENSIÓN
- MEDIA TENSIÓN
- GASODUCTO

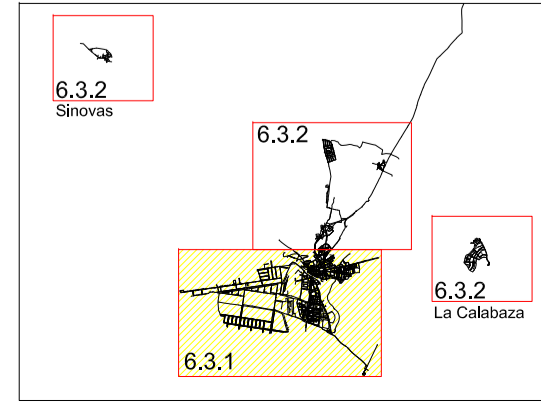



Ilmo. Ayuntamiento de Aranda de Duero
REVISIÓN PLAN GENERAL DE ORDENACIÓN URBANA
APROBACIÓN INICIAL

SERVICIOS URBANOS: ELECTRICIDAD	PI-6.3.1
JUNIO 2014	ESCALA 1/8.000
EQUIPO REDACTOR	


APROBACIÓN INICIAL

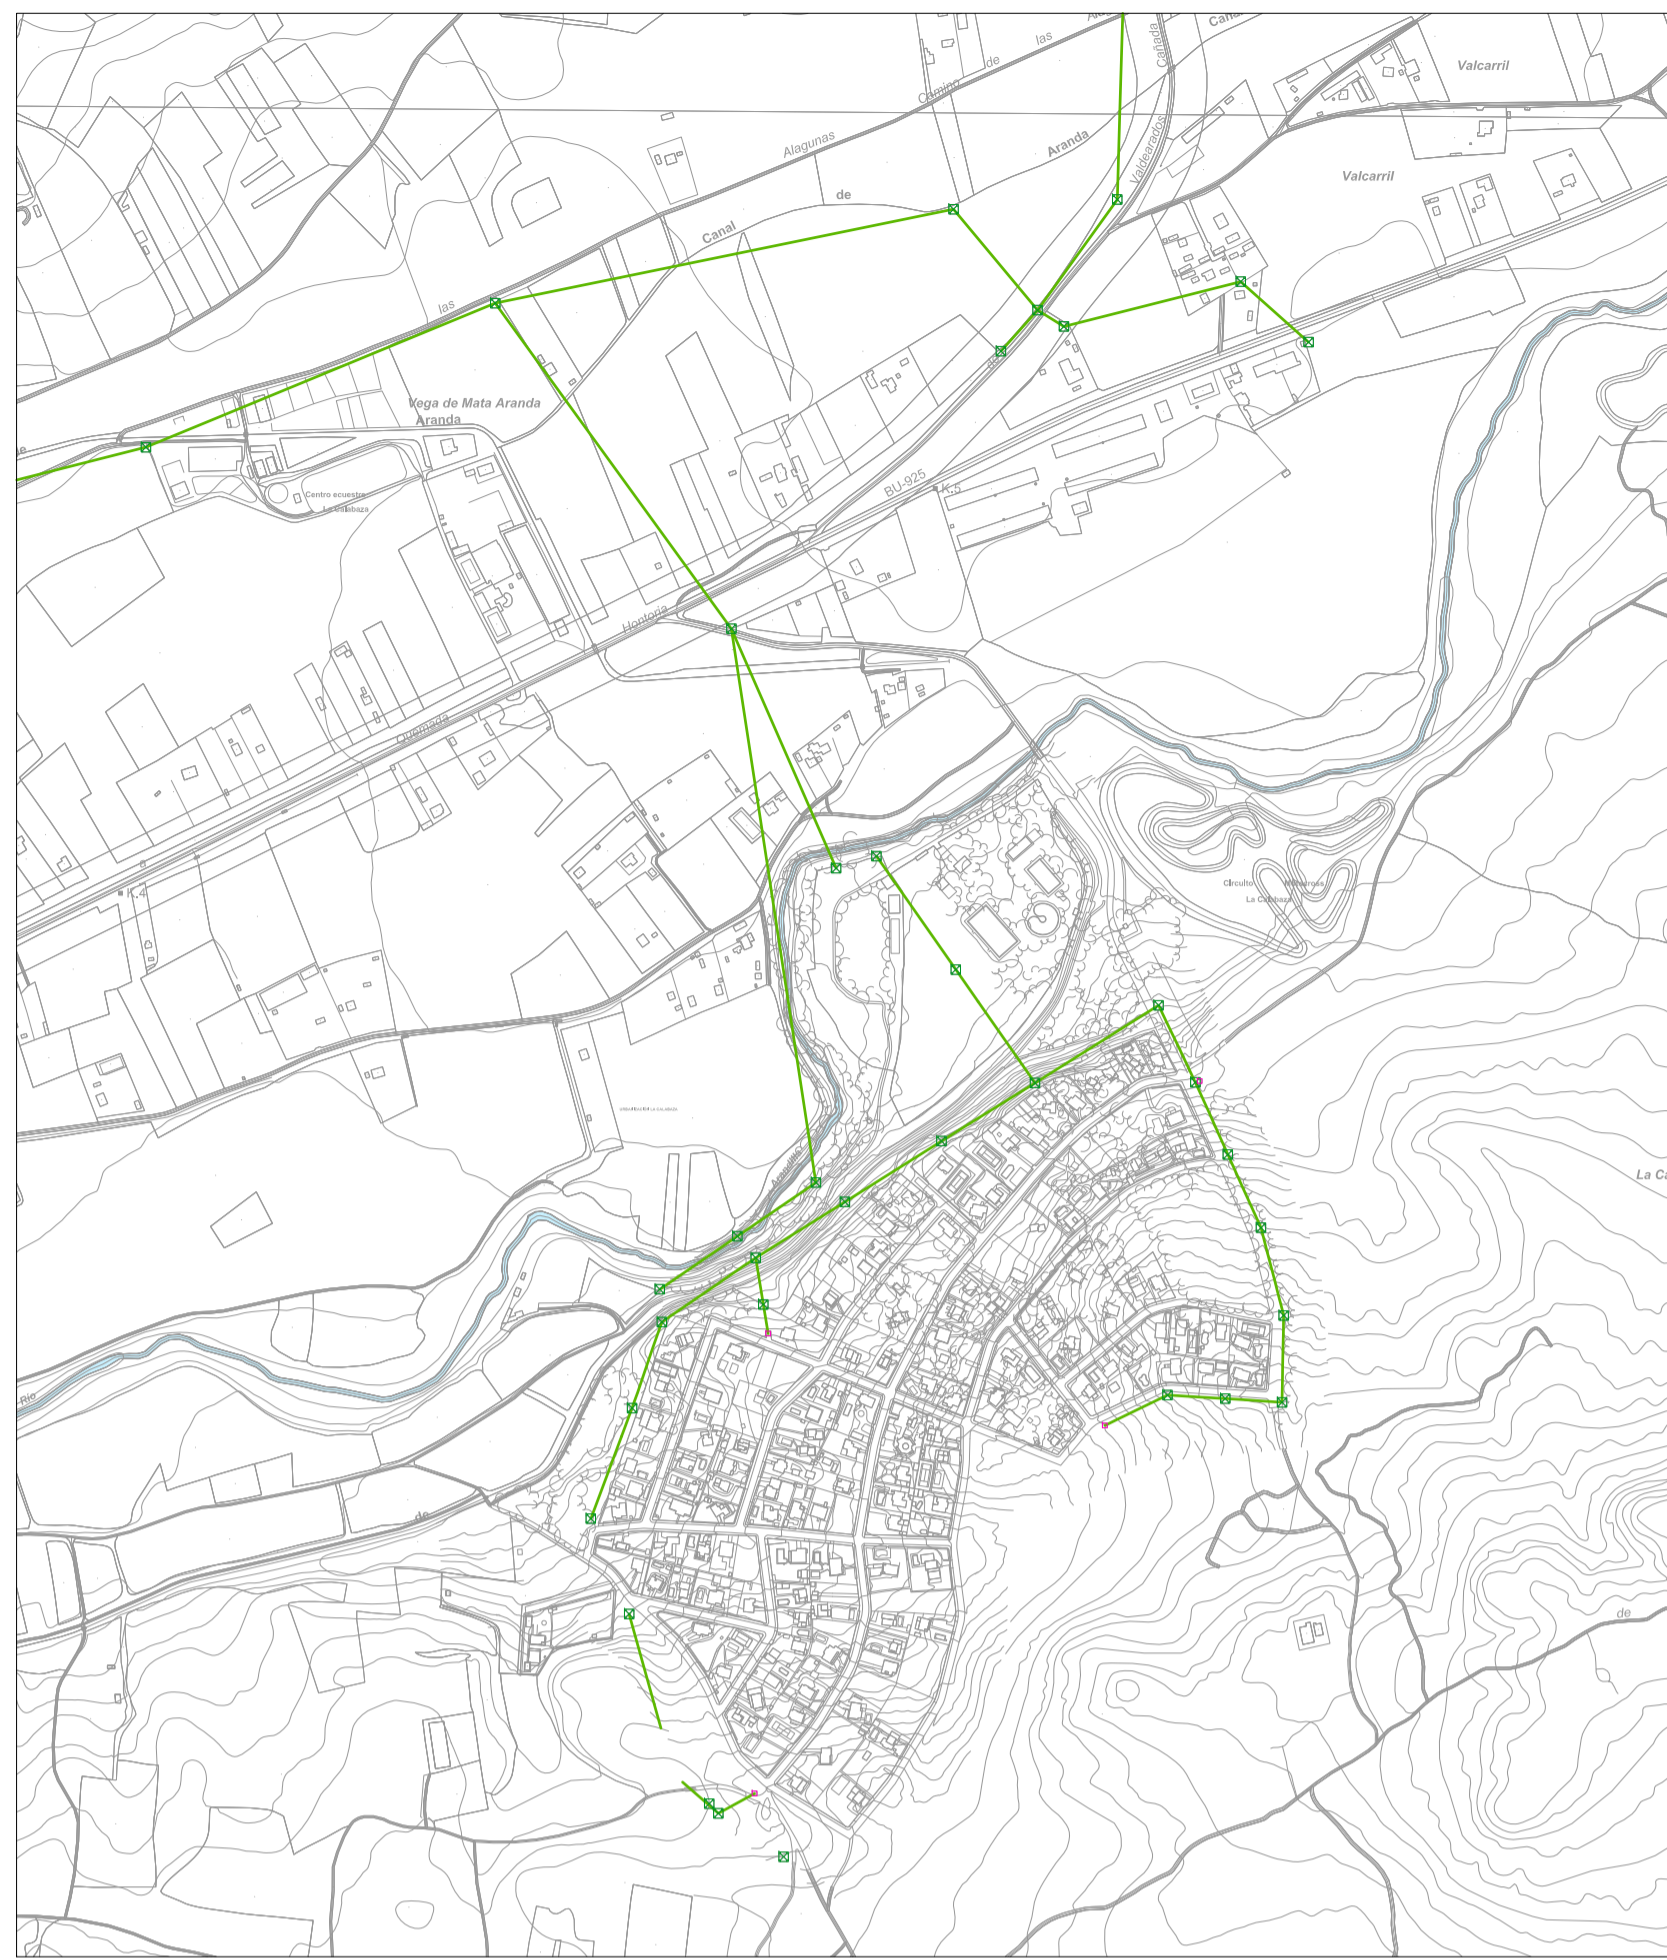

La Calabaza

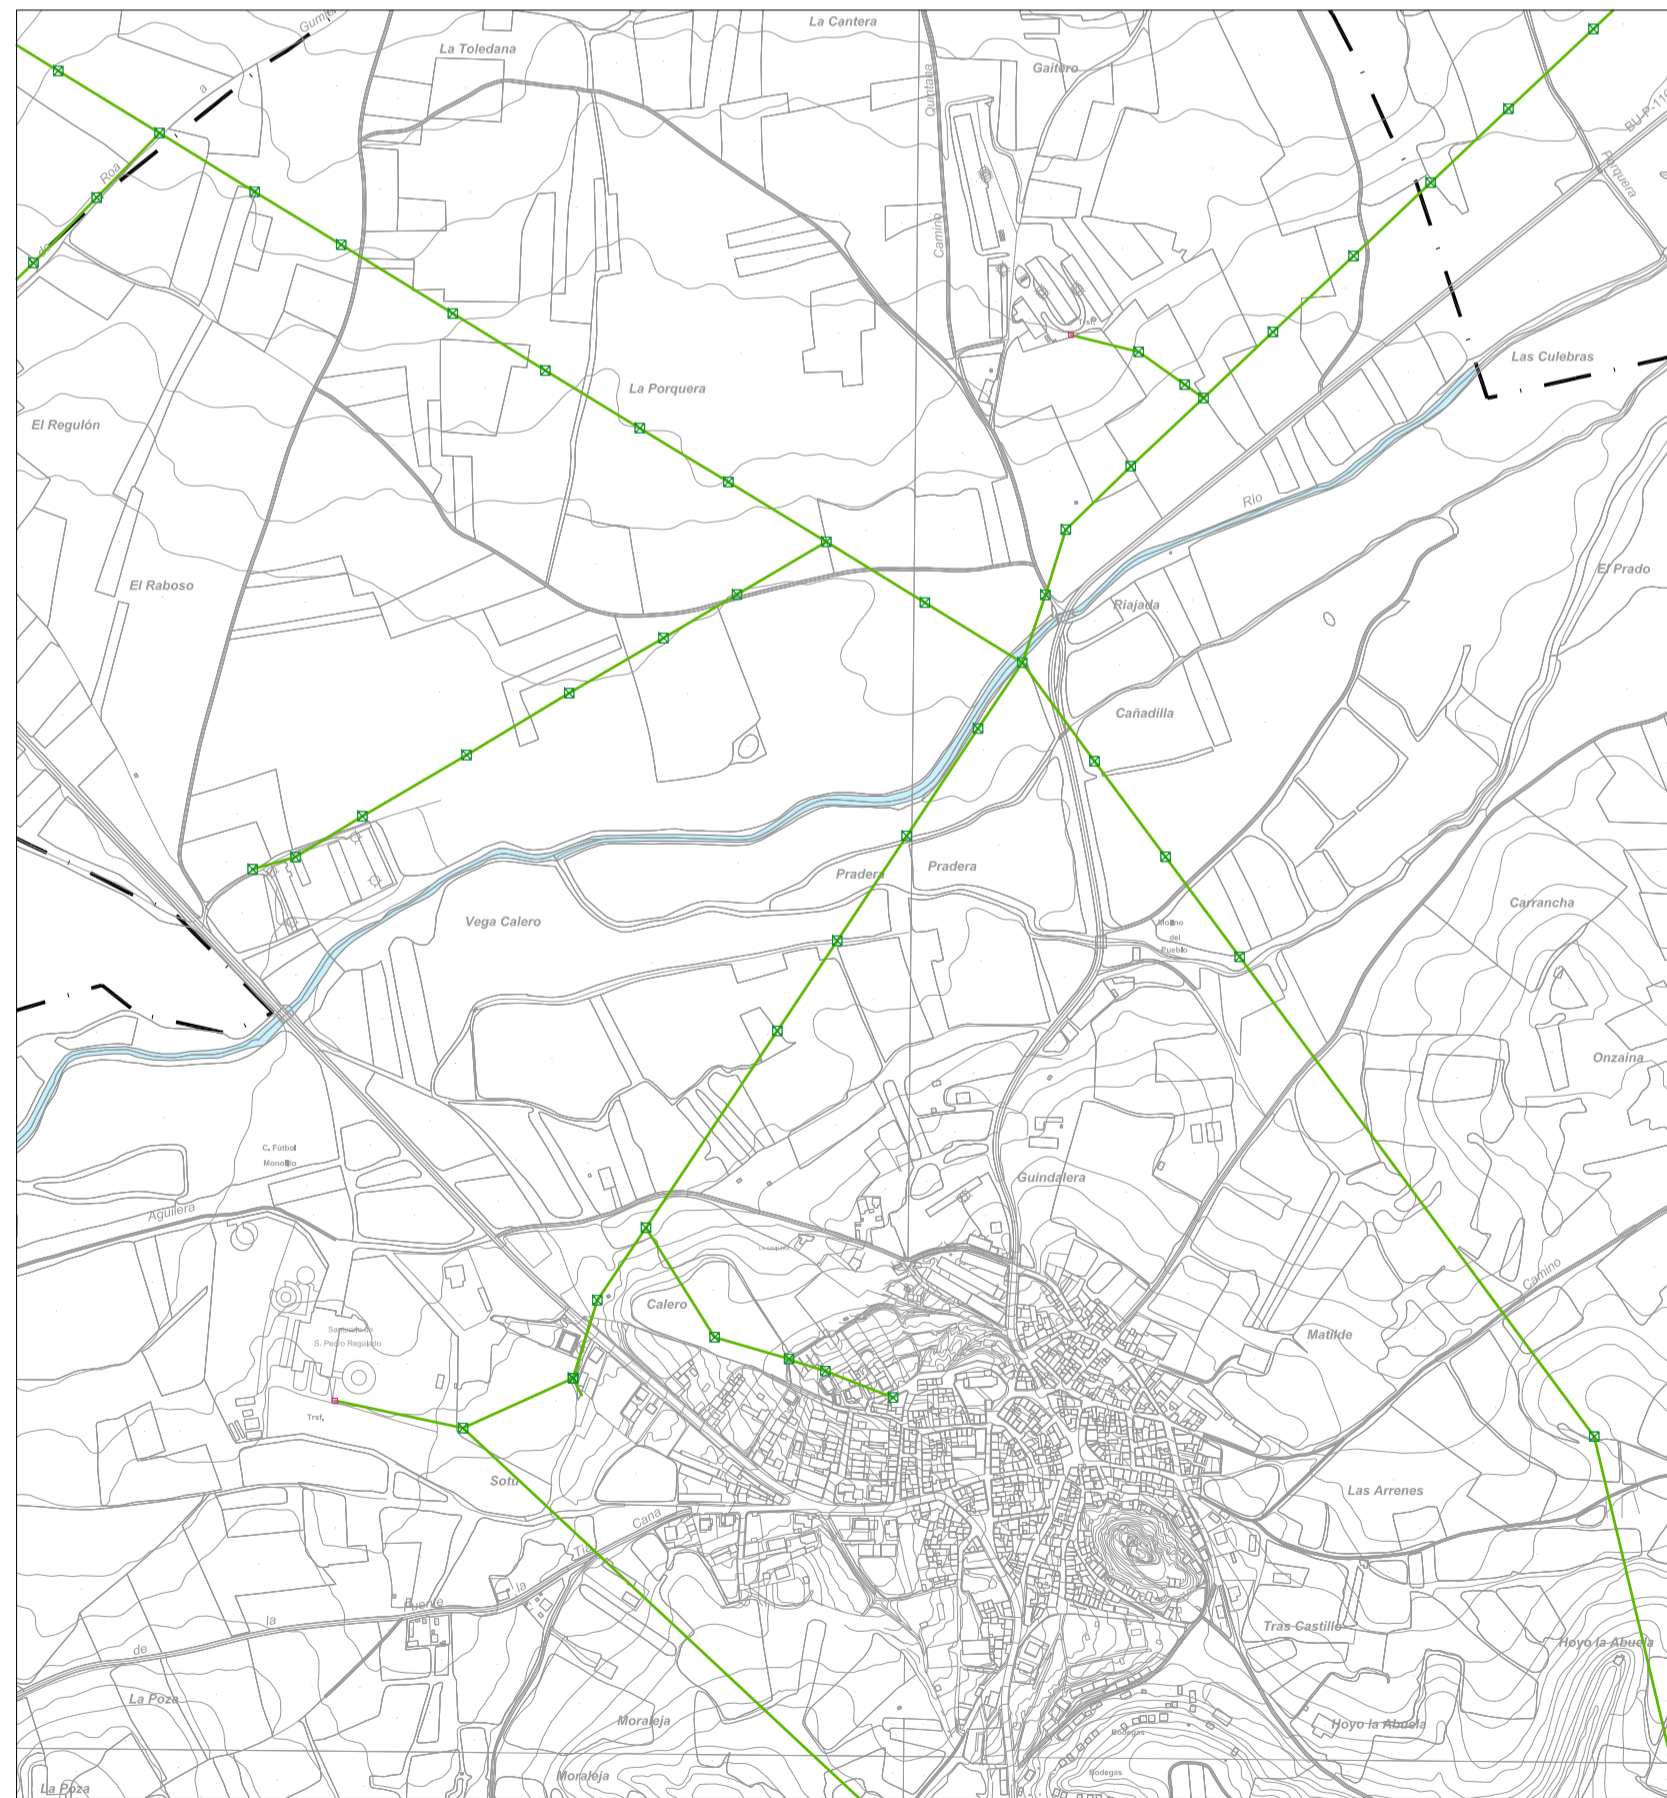

La Aguilera

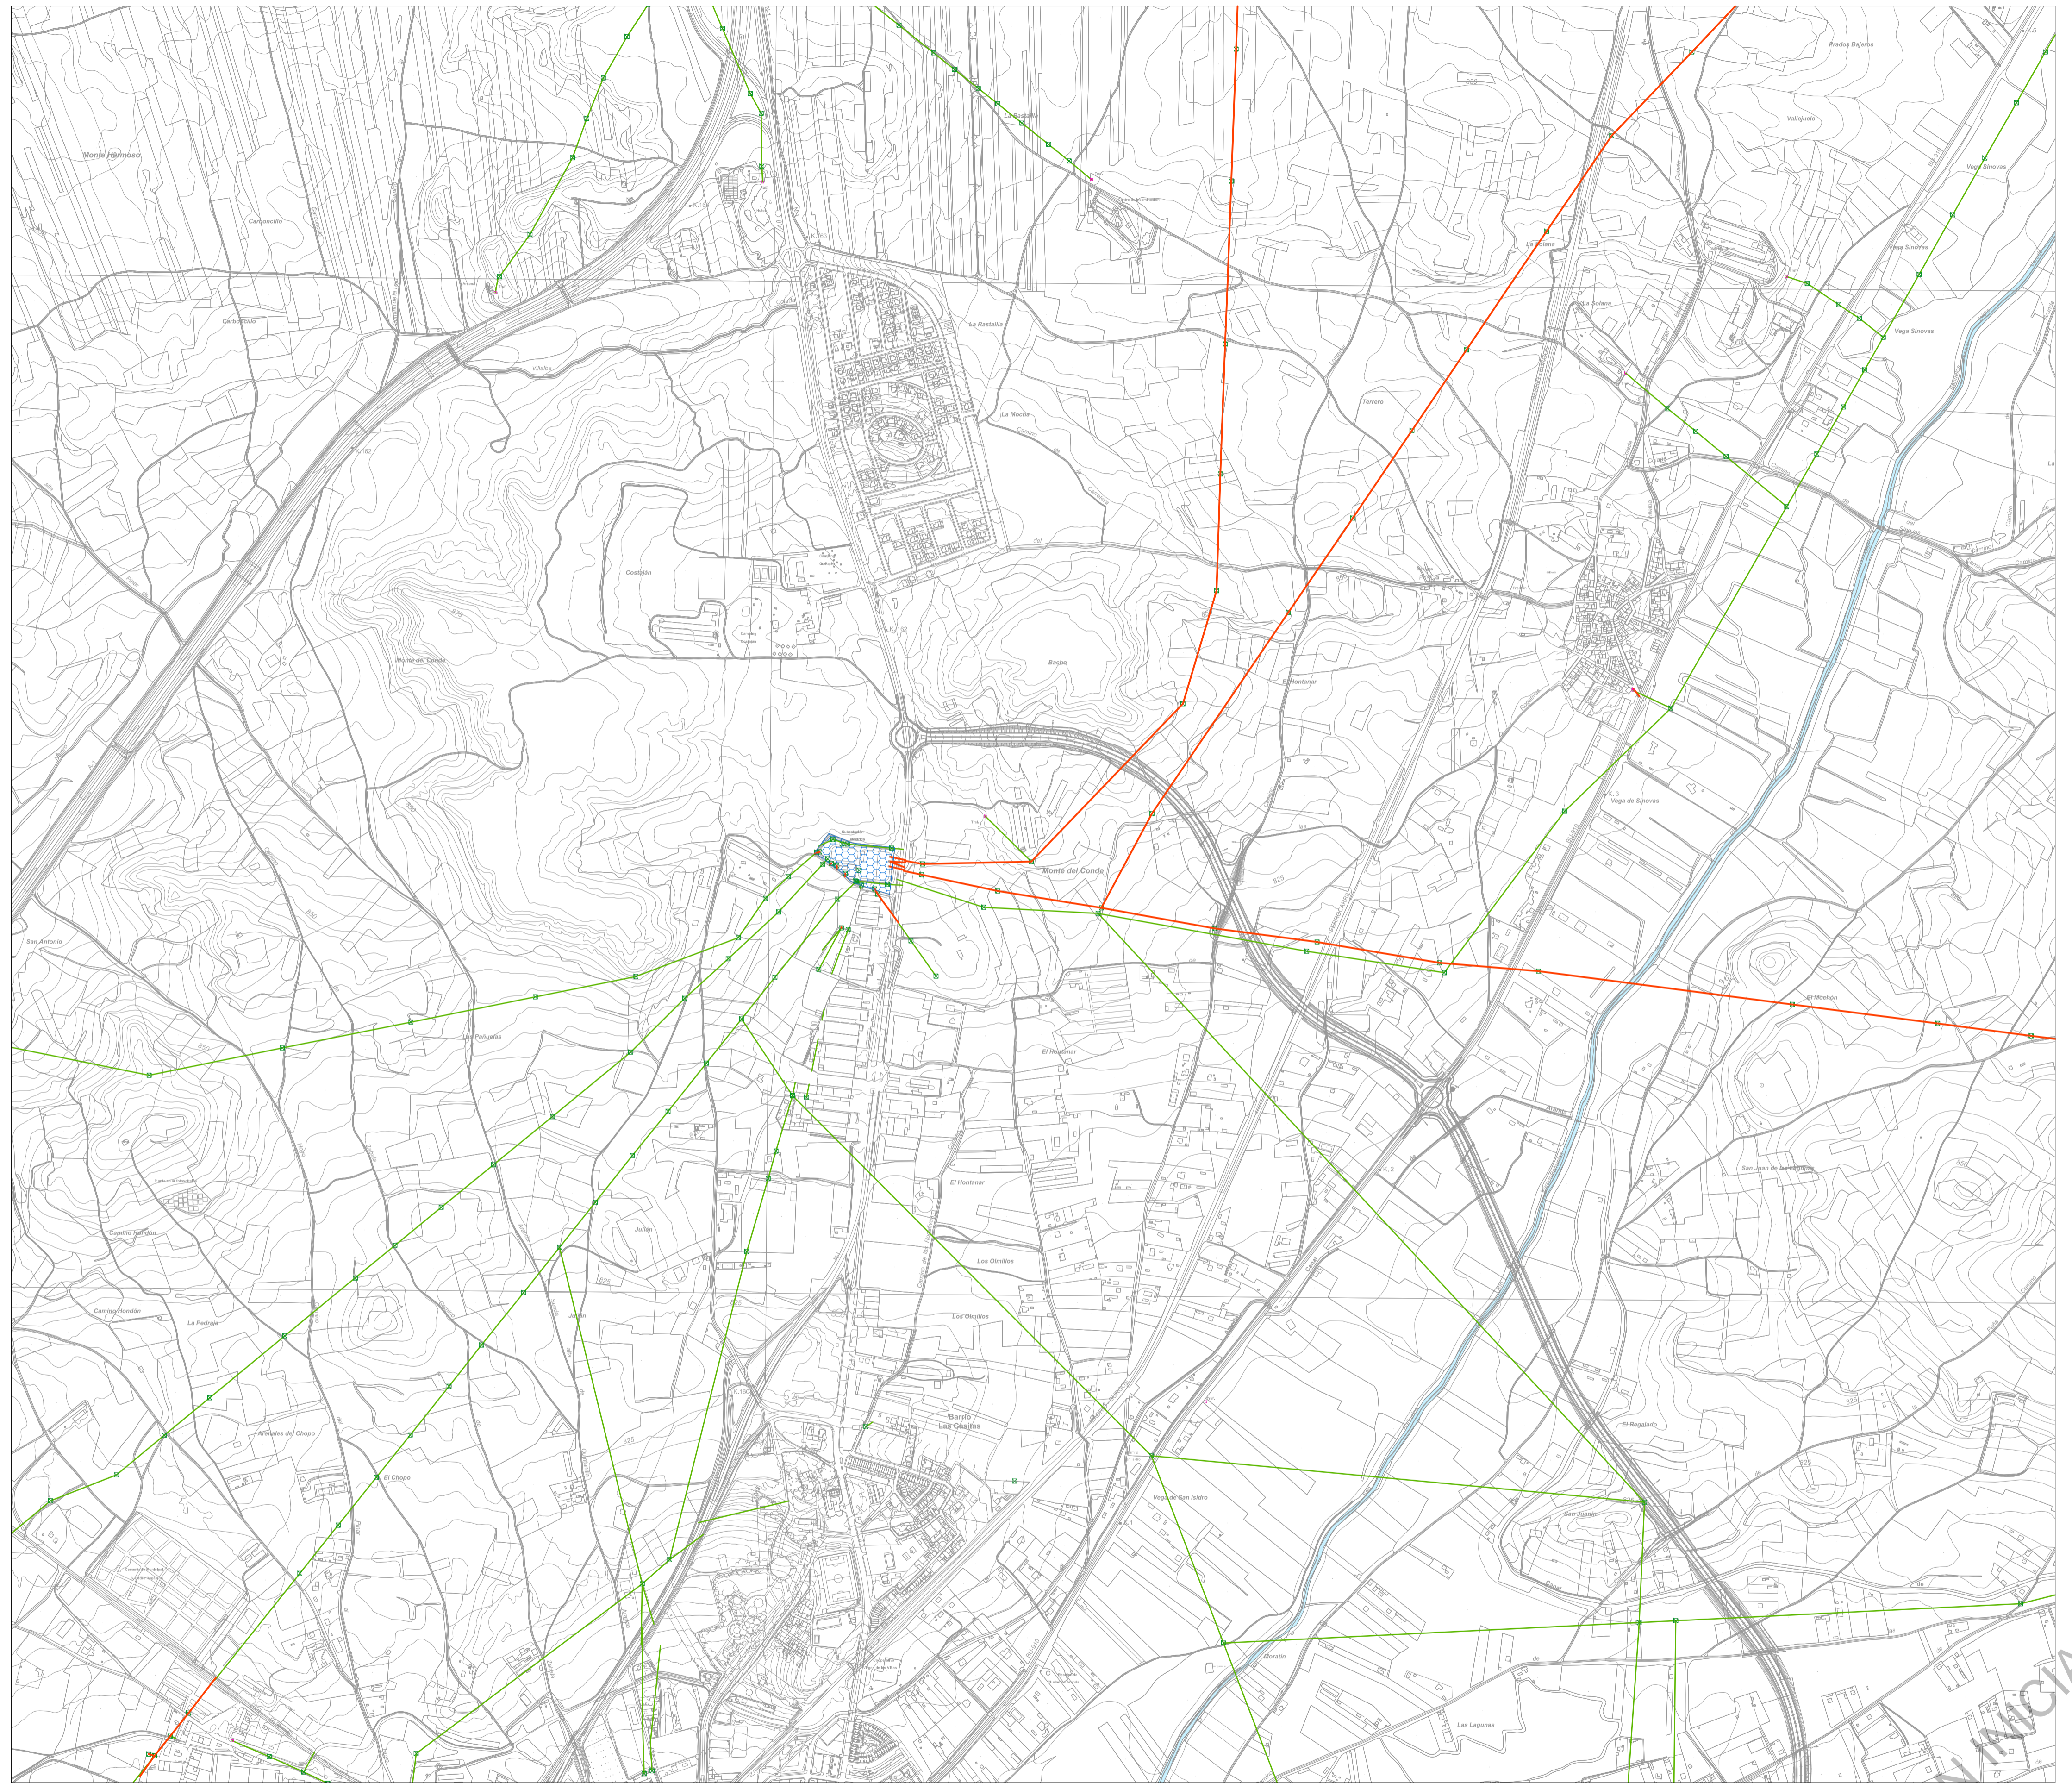



 SUBESTACIÓN ELÉCTRICA

 ALTA TENSIÓN


 MEDIA TENSIÓN

 GASODUCTO

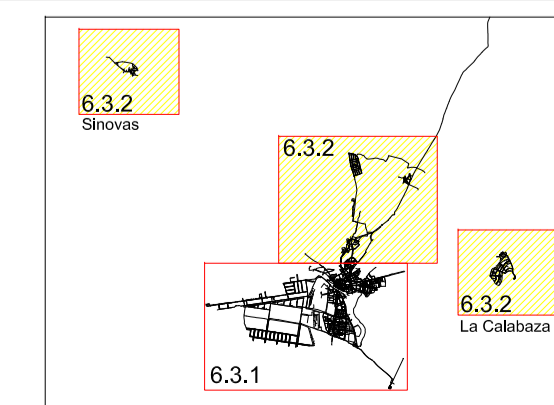

 Ilmo. Ayuntamiento de Aranda de Duero

REVISIÓN PLAN GENERAL DE ORDENACIÓN URBANA
APROBACIÓN INICIAL

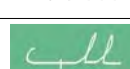SERVICIOS URBANOS: ELECTRICIDAD	PI-6.3.2
JUNIO 2014	ESCALA 1/8.000
EQUIPO REDACTOR	

C. ANDRES + LL. MASA S.L.P.

APROBACIÓN INICIAL