

LEYENDA

LÍMITE TÉRMINO MUNICIPAL
LÍMITE SUELO URBANO
SUR LÍMITE SUELO URBANIZABLE

ALINEACIÓN
 ALINEACIÓN INTERIOR
 SOPORTALES
 ALTURA DE LA EDIFICACIÓN
 CAMBIO GRADO EN ZONA DE ORDENANZA
 CAMBIO ALTURA EDIFICACIÓN EN ZONA DE ORDENANZA
 ÁREA DE MOVIMIENTO DE LA EDIFICACIÓN

AMBITOS DE GESTIÓN
SU-C SUELO URBANO CONSOLIDADO
SU-NC SUELO URBANO NO CONSOLIDADO
SU-NC-PAS SUELO URBANO NO CONSOLIDADO CON PLANEAMIENTO ASUMIDO
UA UNIDAD DE ACTUACIÓN
AA ACTUACIÓN AISLADA
 EDIFICACIÓN FUERA DE ORDENANZA
AR ÁREA DE REGENERACIÓN URBANA
 RESIDENCIAL EXISTENTE EN ZONA INUNDABLE

ZONAS DE ORDENANZA RESIDENCIAL

R-CHn°
 R-CH.1 UNIFAMILIAR CON JARDÍN
 R-CH.2 RESIDENCIAL TRADICIONAL
 R-CH.3 COLECTIVA NO TRADICIONAL

R-n° edr
 R-4. MANZANA CERRADA TENERÍAS
 R-5 MANZANA CERRADA
 R6 BLOQUE ABIERTO
 R-7 UNIFAMILIAR COLONIAS
 R-8 UNIFAMILIAR
 R-9 UNIFAMILIAR URBANIZACIONES
 R-10 NÚCLEOS

ZONAS DE ORDENANZA INDUSTRIAL

I-n°
 I-11 GRAN INDUSTRIA
 I-12 ALMACENAMIENTO, DISTRIBUCIÓN E INDUSTRIA
 I-13 SERVICIOS E INDUSTRIA
 I-14 POLIGONO CARRETERA DE PALENCIA
 I-15 POLIGONO NORTE

ZONAS DE ORDENANZA TERCARIO

T-n°
 T-16 TERCARIO (ES, estación de servicio)
 T-17 TERCARIO COMERCIAL

ZONA DE ORDENANZA 18: EQUIPAMIENTOS COMUNITARIO

SG-EQ-n°-tipo
 SISTEMA GENERAL DE EQUIPAMIENTO
 EQ - M: administrativo
 EQ - G: general
 EQ - E: educativo - docente
 EQ - T: cultural

SG-EQ-n°-D
 SISTEMA GENERAL DE EQUIPAMIENTO DEPORTIVO

SL-EQ
 SISTEMA LOCAL DE EQUIPAMIENTO
 SISTEMA LOCAL DE EQUIPAMIENTO DEPORTIVO

Pr
 EQUIPAMIENTO PRIVADO

ZONA DE ORDENANZA 19: EQUIPAMIENTO HUERTOS URBANOS

ZONA DE ORDENANZA 20: EQUIPAMIENTO TRANSPORTE Y LOGÍSTICA

ZONA DE ORDENANZA 21: ZONAS VERDES Y ESPACIOS LIBRES

SG-EL-n°-tipo
 SISTEMA GENERAL DE ESPACIOS LIBRES
 EL - P: parque y jardín urbano
 EL - Z: zonas verdes
 EL - O: áreas ocio y recreo
 EL - J: juego infantil

SL-EL
 EL-17 SISTEMA LOCAL DE ESPACIOS LIBRES

Pr
 EL-17 ESPACIO LIBRE PRIVADO

SISTEMA GENERAL INFRAESTRUCTURA DE TRANSPORT. RED FFCC

SG-IT-F
 PASO BAJO FERROCARRIL
 LÍMITE EDIFICACIÓN FERROCARRIL
 LÍMITE EDIFICACIÓN LEY DE CARRETERAS


CATÁLOGO DE ELEMENTOS PROTEGIDOS:
 ENTORNO PROTECCIÓN BIC
 ELEMENTO CATALOGADO
 RC / E REMATE CORNISA / ESCUDOS

RED HIDROGRÁFICA:
 AVENIDA 100 AÑOS
 AVENIDA 500 AÑOS

44 45

1	51									
2	52									
3	43									
4	5	6	7	43						
8	9	10	11	12	46	47				
13	14	15	16	17	18	48	49			
19	20	21	22	23	24	25	26	27	48	49
28	29	30	31	32	33	50				
34	35	36	37	38	39	40	41	42		

Ilmo. Ayuntamiento de Aranda de Duero
REVISIÓN PLAN GENERAL DE ORDENACIÓN URBANA
APROBACIÓN INICIAL
 Zonas de Ordenanza, Alineaciones, Gestión. **PO-5.7**
 OCTUBRE 2014. ESCALA 1/1.000
 EQUIPO REDACTOR: C.ANDRES + L.MASIA S.L.P.

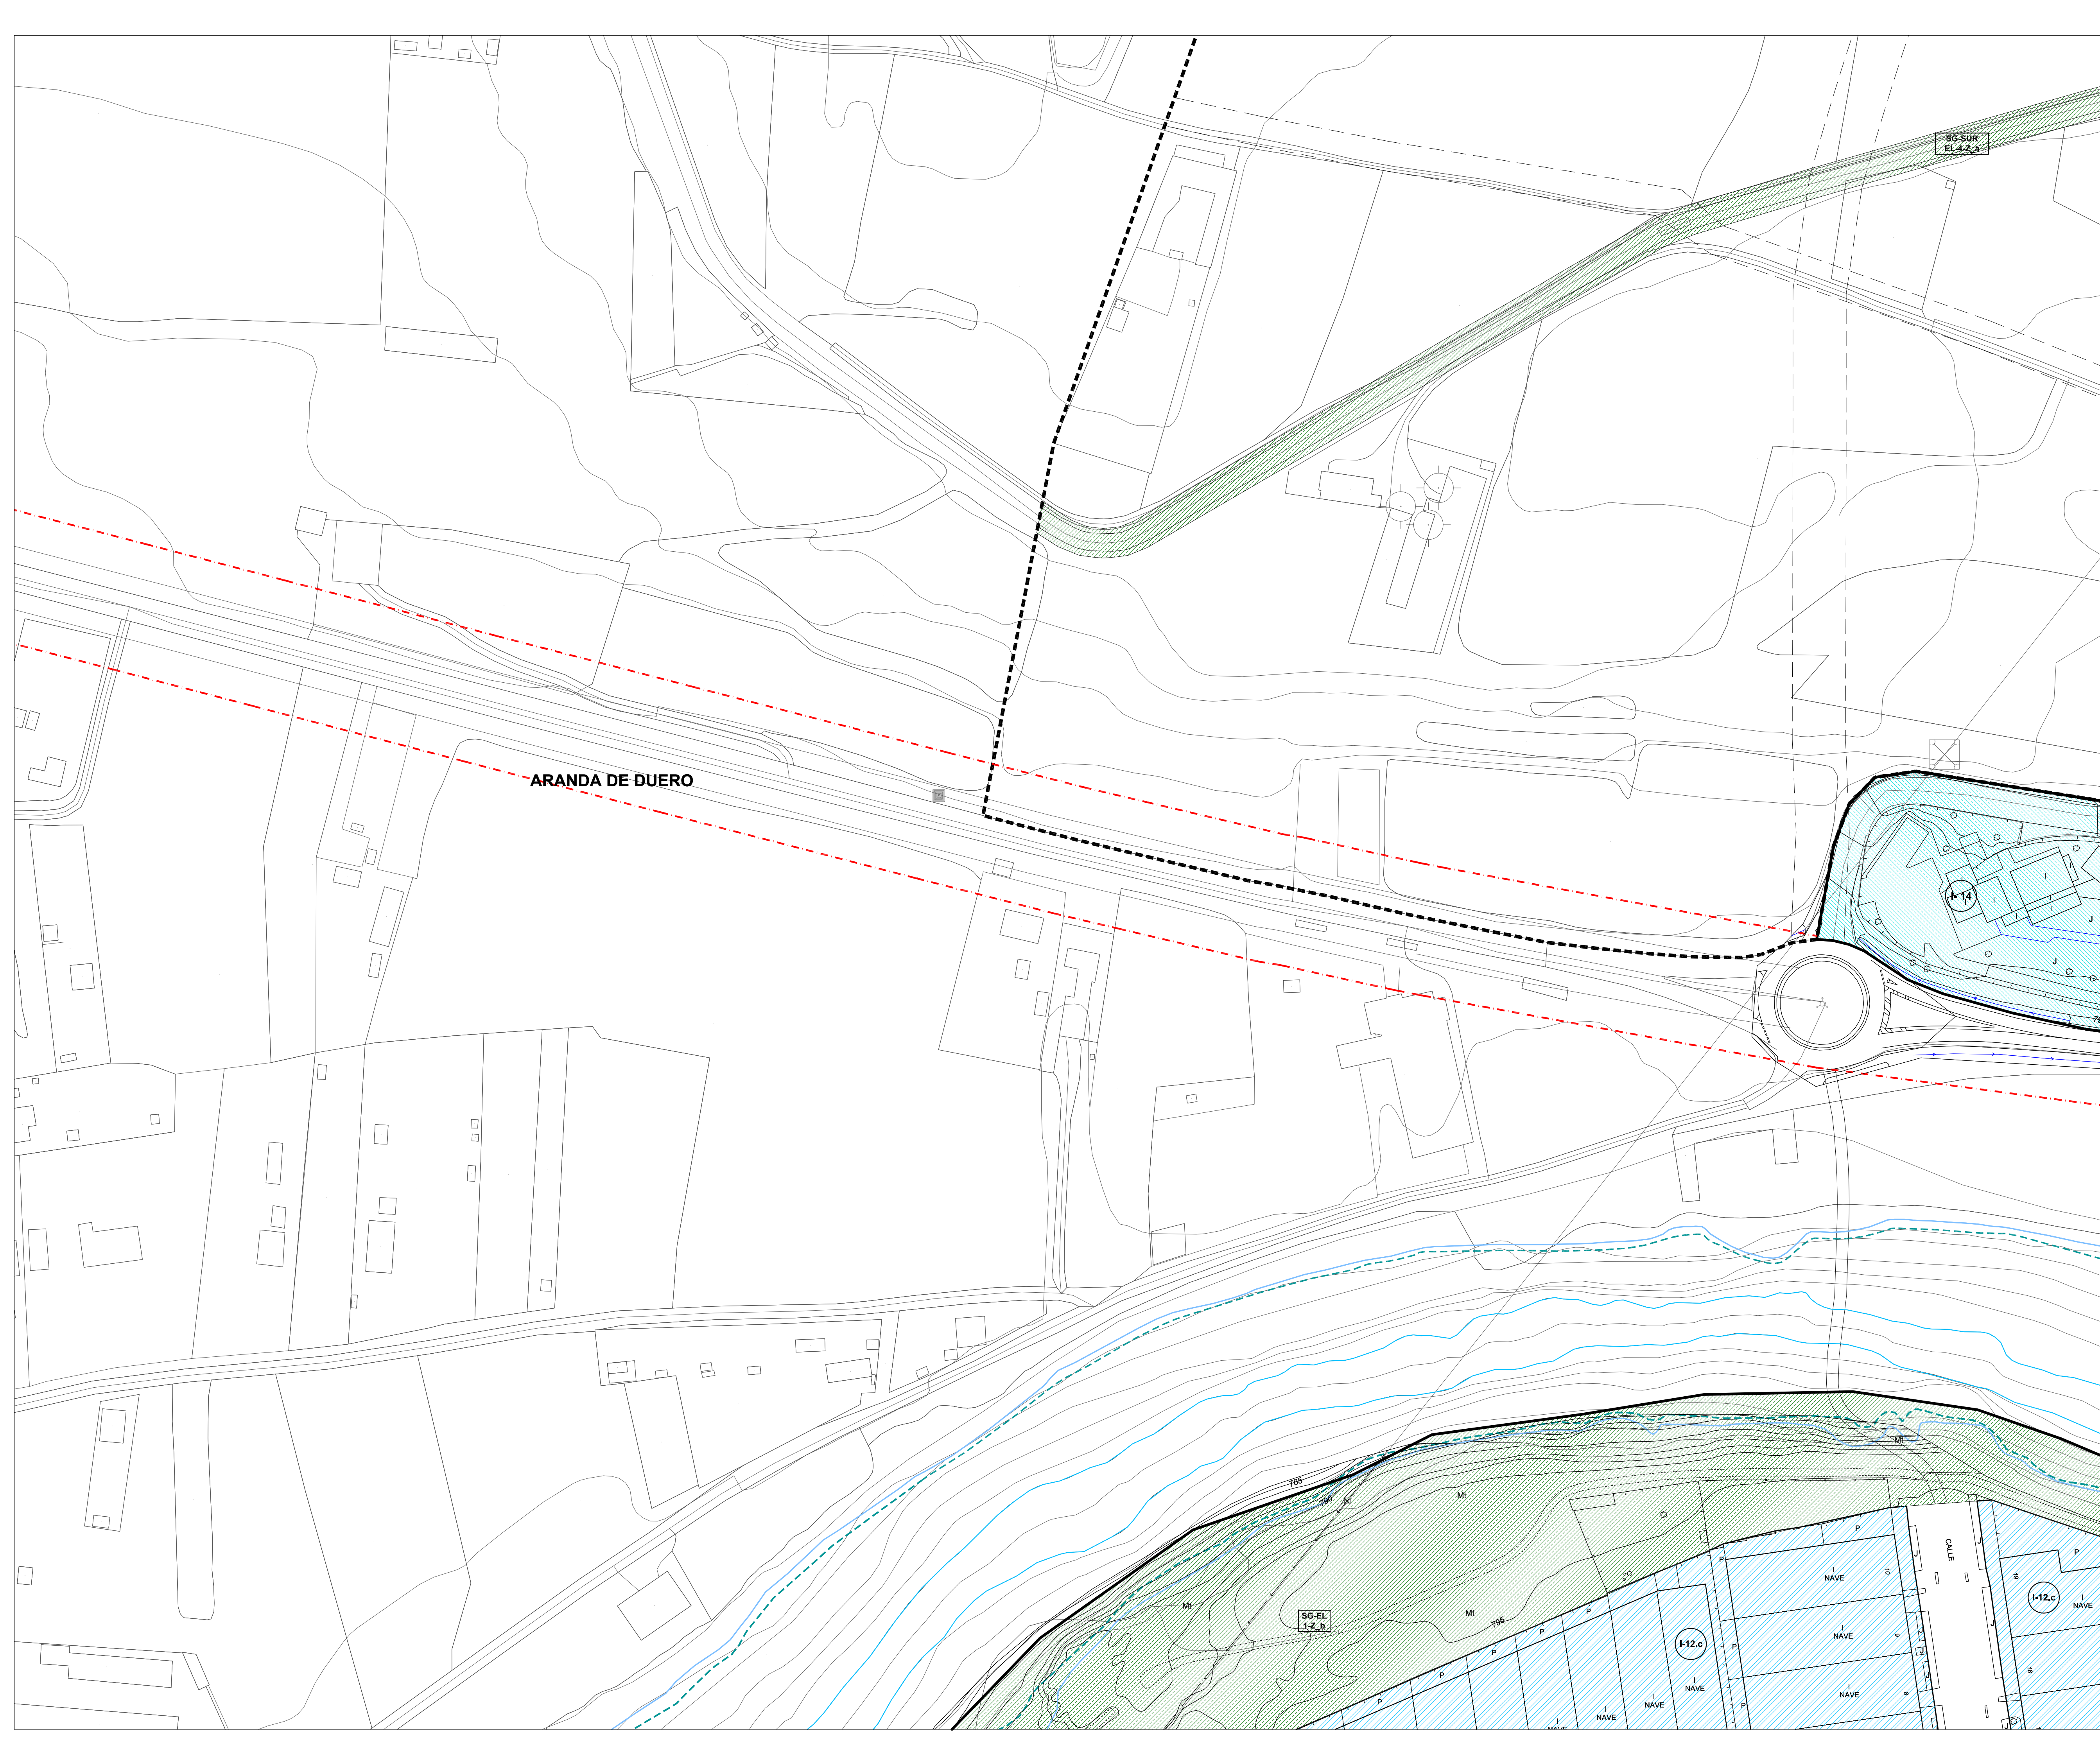

LÍMITE TÉRMINO MUNICIPAL
LÍMITE SUELO URBANO
SUR LÍMITE SUELO URBANIZABLE
 ALINEACIÓN
 ALINEACIÓN INTERIOR
 SOPORTALES
 ALTURA DE LA EDIFICACIÓN
 CAMBIO GRADO EN ZONA DE ORDENANZA
 CAMBIO ALTURA EDIFICACIÓN EN ZONA DE ORDENANZA
 ÁREA DE MOVIMIENTO DE LA EDIFICACIÓN

AMBITOS DE GESTIÓN
SU-C SUELO URBANO CONSOLIDADO
SU-NC SUELO URBANO NO CONSOLIDADO
SU-NC-PAS SUELO URBANO NO CONSOLIDADO CON PLANEAMIENTO ASUMIDO
UA UNIDAD DE ACTUACIÓN
AA ACTUACIÓN AISLADA
 EDIFICACIÓN FUERA DE ORDENACIÓN
AR ÁREA DE REGENERACIÓN URBANA
 RESIDENCIAL EXISTENTE EN ZONA INUNDABLE

ZONAS DE ORDENANZA, RESIDENCIAL
R-CH^{nº}
 R-CH.1 UNIFAMILIAR CON JARDÍN
 R-CH.2 RESIDENCIAL TRADICIONAL
 R-CH.3 COLECTIVA NO TRADICIONAL
 R-4. MANZANA CERRADA TENERÍAS
 R-5 MANZANA CERRADA
 R-6 BLOQUE ABIERTO
 R-7 UNIFAMILIAR COLONIAS
 R-8 UNIFAMILIAR
 R-9 UNIFAMILIAR URBANIZACIONES
 R-10 NÚCLEOS
 R-11 a Albuenduro
 R-11 b Prado Martín
 R-12 ALMACENAMIENTO, DISTRIBUCIÓN E INDUSTRIA
 R-12.a.1
 R-12.a.2
 R-12.b.1
 R-12.b.2
 R-12.c Industria rido
 I-13 SERVICIOS E INDUSTRIA
 I-14 POLÍGONO CARRETERA DE PALENCIA
 I-15 POLÍGONO NORTE
T-nº
 T-16 TERCIARIO (ES, estación de servicio)
 T-17 TERCIARIO COMERCIAL

ZONA DE ORDENANZA 18: EQUIPAMIENTOS COMUNITARIO
SG-EQ nº-tipo
 SISTEMA GENERAL DE EQUIPAMIENTO
 EQ - M: administrativo
 EQ - G: general
 EQ - E: educativo - docente
 EQ - T: cultural
 EQ - S: sanitario
 EQ - A: social - asistencial
 EQ - L: religioso
 EQ - V: servicios
SG-EQ nº-D
 SISTEMA GENERAL DE EQUIPAMIENTO DEPORTIVO
SL-EQ
 SISTEMA LOCAL DE EQUIPAMIENTO DEPORTIVO
Pr
 EQUIPAMIENTO PRIVADO

ZONA DE ORDENANZA 19: EQUIPAMIENTO HUERTOS URBANOS
ZONA DE ORDENANZA 20: EQUIPAMIENTO TRANSPORTE Y LOGÍSTICA
ZONA DE ORDENANZA 21: ZONAS VERDES Y ESPACIOS LIBRES
SG-EL nº-tipo
 SISTEMA GENERAL DE ESPACIOS LIBRES
 EL - P: parque y jardín urbano
 EL - Z: zonas verdes
 EL - O: áreas ocio y recreo
 EL - J: juego infantil
 EL - V: asociado a viario
 EL - T: zona peatonal
 EL - C: protección de cauce
 EL - EP: espacios protegidos
SL-EL
 SISTEMA LOCAL DE ESPACIOS LIBRES
Pr
 ESPACIO LIBRE PRIVADO


SISTEMA GENERAL, INFRAESTRUCTURA DE TRANSPORT, RED FFCC
SG-IT-F
 PASO BAJO FERROCARRIL
 LÍMITE EDIFICACIÓN: FERROCARRIL
 LÍMITE EDIFICACIÓN: LEY DE CARRETERAS

CATÁLOGO DE ELEMENTOS PROTEGIDOS:
 ENTORNO PROTECCIÓN BIC
 ELEMENTO CATALOGADO
 RC / E REMATE CORNISA / ESCUDOS

RED HIDROGRÁFICA:
 AVENIDA 100 AÑOS
 AVENIDA 500 AÑOS

44 45 1 2 3 4 5 6 7 8 9 10 11 12 13 14 15 16 17 18 19 20 21 22 23 24 25 26 27 28 29 30 31 32 33 34 35 36 37 38 39 40 41 42 51 52 43 46 47 48 49 50

Ilmo. Ayuntamiento de Aranda de Duero
REVISIÓN PLAN GENERAL DE ORDENACIÓN URBANA
APROBACIÓN INICIAL
 Zonas de Ordenanza, Alineaciones, Gestión. PO-5.8
 JUNIO 2014 ESCALA 1/1.000
 EQUIPO REDACTOR: C. ANDRES • L. LLASRA S.L.P.

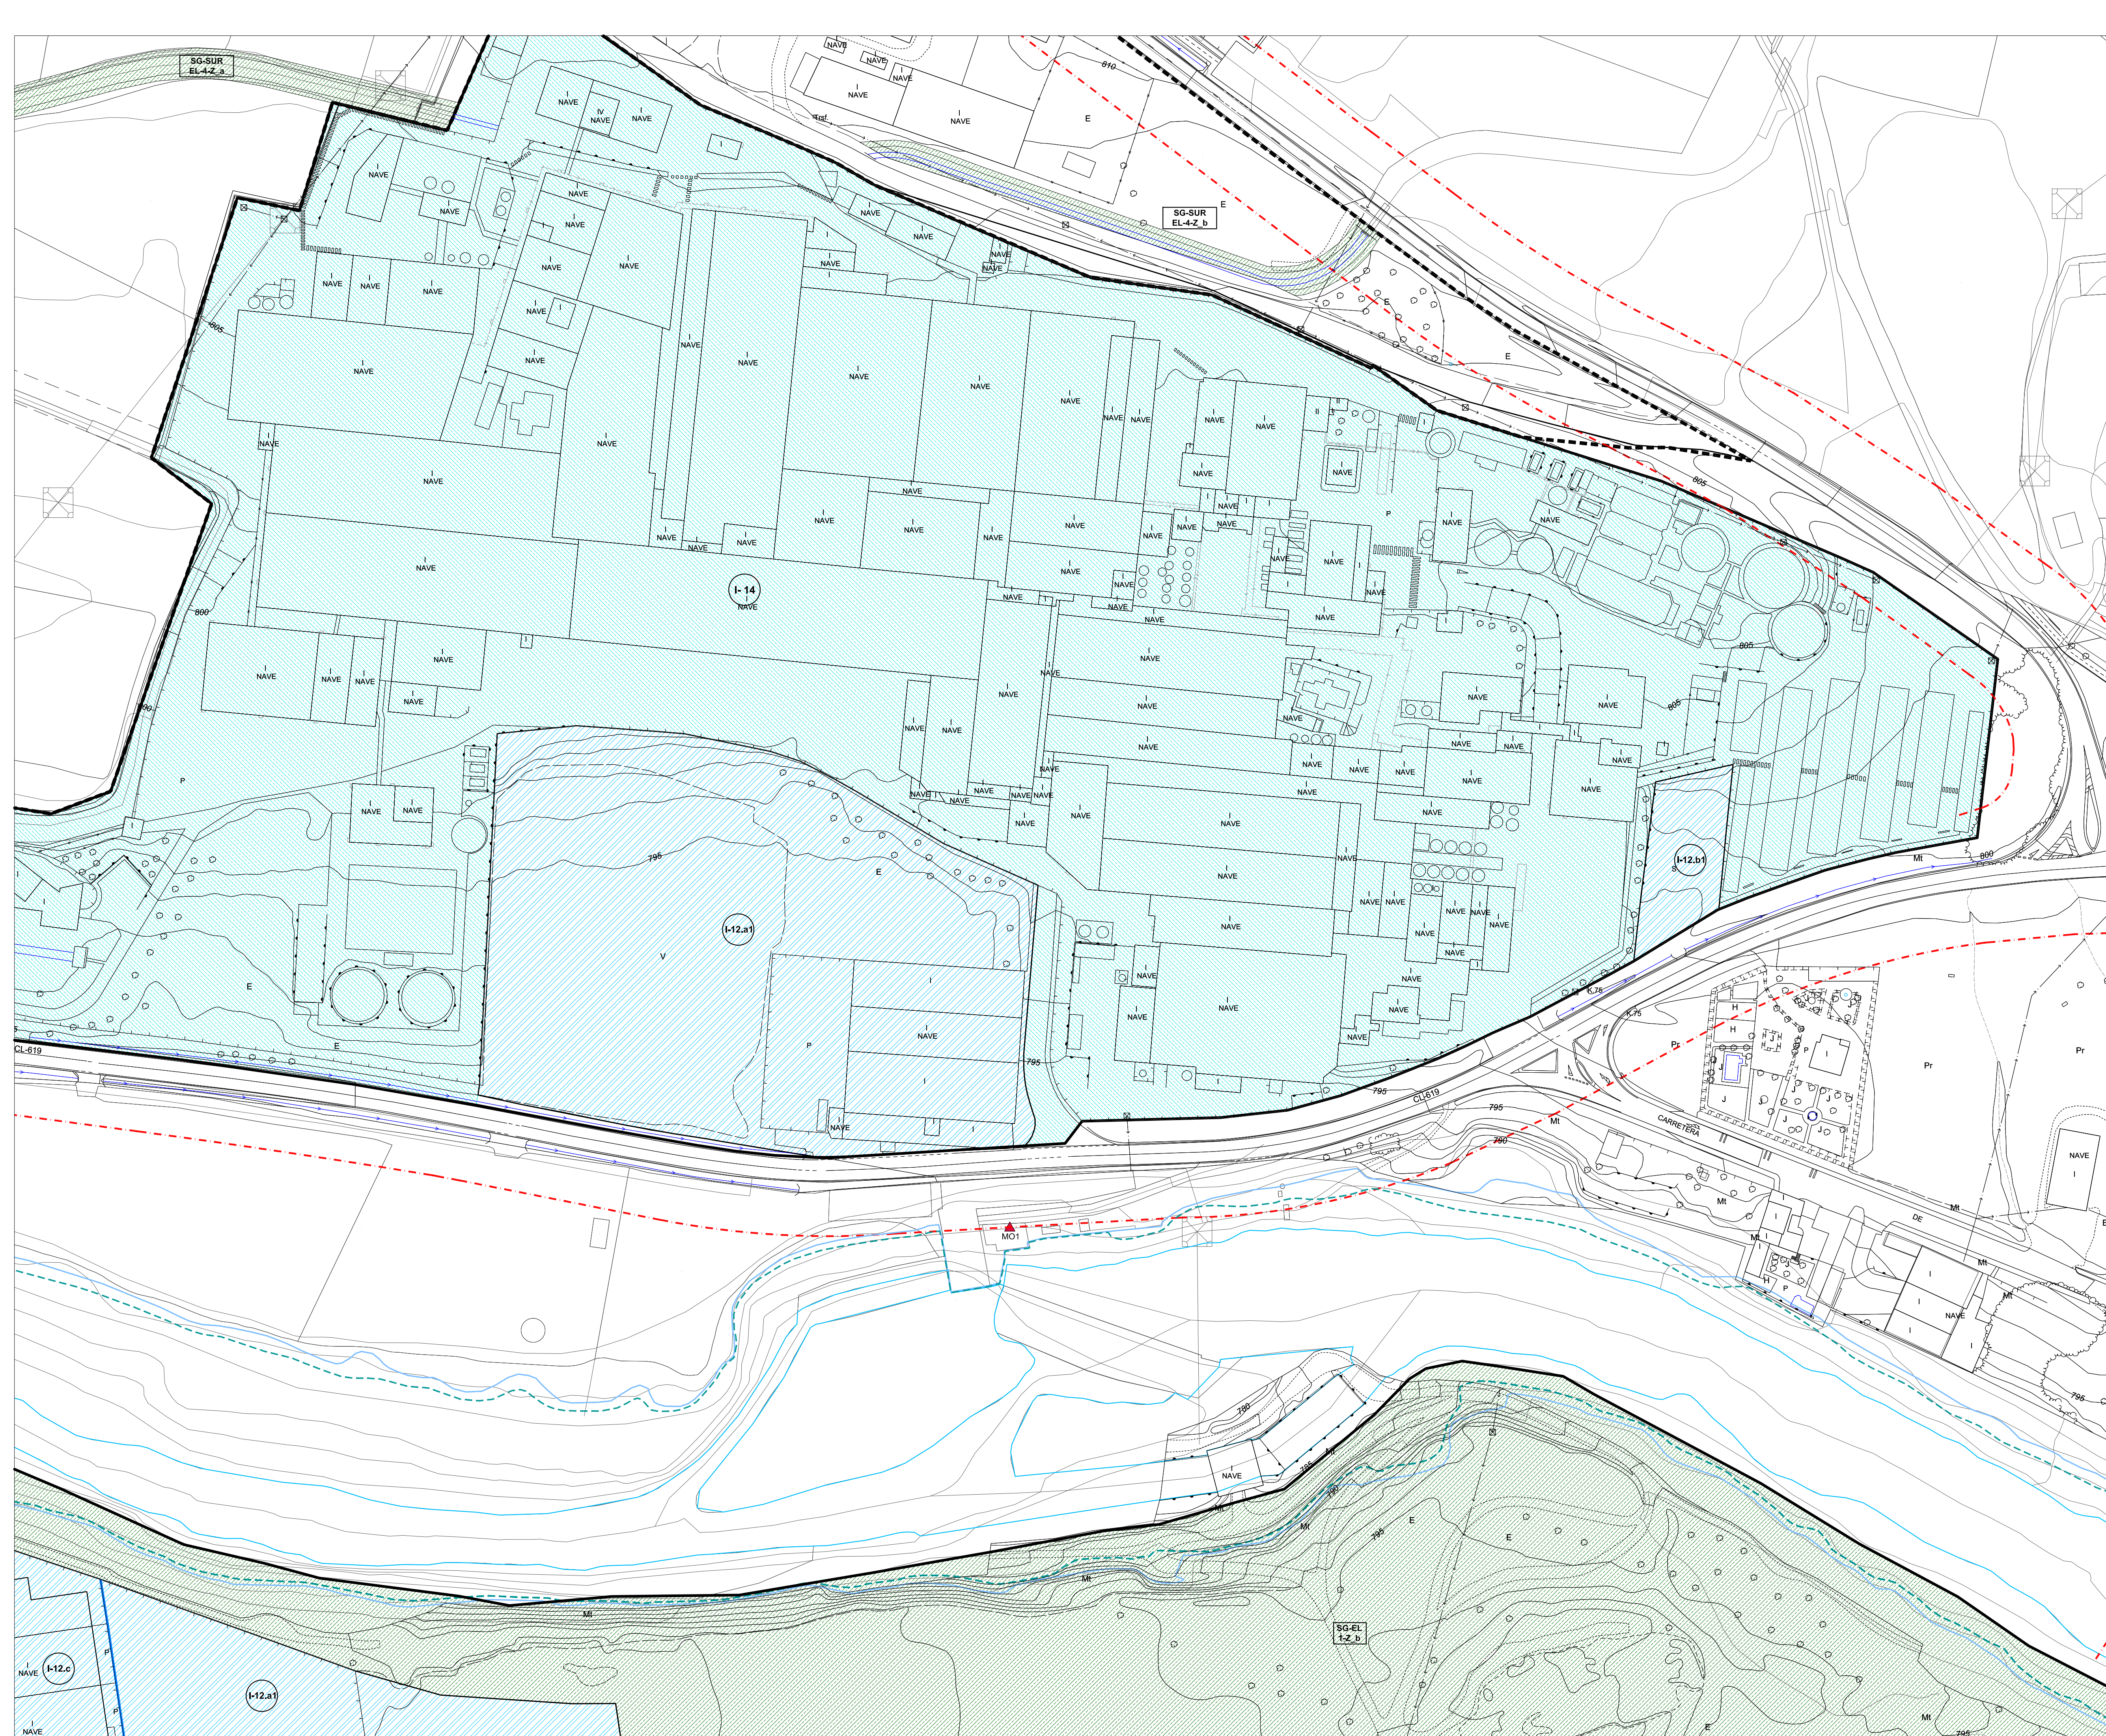

LEGENDA

LÍMITE TÉRMINO MUNICIPAL
LÍMITE SUELO URBANO
SUR LÍMITE SUELO URBANIZABLE
ALINEACIÓN
ALINEACIÓN INTERIOR
SOPORTALES
ALTURA DE LA EDIFICACIÓN
CAMBIO GRADO EN ZONA DE ORDENANZA
CAMBIO ALTURA EDIFICACIÓN EN ZONA DE ORDENANZA
ÁREA DE MOVIMIENTO DE LA EDIFICACIÓN

AMBITOS DE GESTIÓN
SU-C SUELO URBANO CONSOLIDADO
SU-NC SUELO URBANO NO CONSOLIDADO
SU-NC-PAS SUELO URBANO NO CONSOLIDADO CON PLANEAMIENTO ASUMIDO
UA UNIDAD DE ACTUACIÓN
AA ACTUACIÓN AISLADA
EDIFICACIÓN FUERA DE ORDENANZA
AR ÁREA DE REGENERACIÓN URBANA
RESIDENCIAL EXISTENTE EN ZONA INUNDABLE

ZONAS DE ORDENANZA, RESIDENCIAL

R-CHnº
R-nº edif

ZONAS DE ORDENANZA, INDUSTRIAL

I-nº

ZONAS DE ORDENANZA, TERCIARIO

T-nº

ZONA DE ORDENANZA 18: EQUIPAMIENTOS COMUNITARIO

SG-EQ nº-tipo
SG-EQ nº-D
SL-EQ
Pr

ZONA DE ORDENANZA 19: EQUIPAMIENTO HUERTOS URBANOS

ZONA DE ORDENANZA 20: EQUIPAMIENTO TRANSPORTE Y LOGÍSTICA

ZONA DE ORDENANZA 21: ZONAS VERDES Y ESPACIOS LIBRES

SG-EL nº-tipo
SL-EL
Pr

SISTEMA GENERAL, INFRAESTRUCTURA DE TRANSPORT, RED FFCC

SG-IT-F

CATÁLOGO DE ELEMENTOS PROTEGIDOS:
ENTORNO PROTECCIÓN BIC
ELEMENTO CATALOGADO
RC / E REMATE CORNISA / ESCUDOS

RED HIDROGRÁFICA:
AVENIDA 100 AÑOS
AVENIDA 500 AÑOS

44 45

1	51
2	52
3	
4	43
5	
6	
7	
8	40
9	41
10	42
11	
12	
13	46
14	47
15	48
16	49
17	50
18	
19	20
21	22
23	24
25	26
27	28
29	30
31	32
33	34
35	36
37	38
39	40
41	42

Ilmo. Ayuntamiento de Aranda de Duero
REVISIÓN PLAN GENERAL DE ORDENACIÓN URBANA
APROBACIÓN INICIAL
 Zonas de Ordenanza, Alineaciones, Gestión. **PO-5.9**
 JUNIO 2014 **ESCALA** 1/1.000
 EQUIPO REDACTOR **C. ANDRÉS - L. LLAMAS S.L.P.**